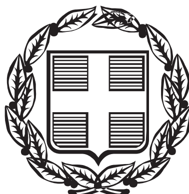



ΕΦΗΜΕΡΙΣ ΤΗΣ ΚΥΒΕΡΝΗΣΕΩΣ

ΤΗΣ ΕΛΛΗΝΙΚΗΣ ΔΗΜΟΚΡΑΤΙΑΣ

ΤΕΥΧΟΣ ΤΕΤΑΡΤΟ **Αρ. Φύλλου 374**

6 Μαΐου 2004

ΠΕΡΙΕΧΟΜΕΝΑ

ΑΠΟΦΑΣΕΙΣ

Αριθ. 453 (1)

Άρση αναδάσωσης (2.059,31) στη θέση «Κακόπατη» Δ.Δ. Ορεινού, Δήμου Μακρύ Γιαλού, Νομού Λασιθίου.

Ο ΓΕΝΙΚΟΣ ΓΡΑΜΜΑΤΕΑΣ ΠΕΡΙΦΕΡΕΙΑΣ ΚΡΗΤΗΣ

Έχοντας υπόψη:

1) Τις διατάξεις του Ν. 2503/97 «Διοίκηση, Οργάνωση Περιφέρειας ...».

2) Την 6730/12.8.2003 (ΦΕΚ 1288/03/2003) Απόφαση του Γενικού Γραμματέα περιφέρειας Κρήτης «Ορισμός εισηγητών και μεταβίβαση εξουσίας υπογραφής με εντολή Γενικού Γραμματέα κ.λ.π.».

3) Τις διατάξεις των άρθρων 117 παρ. 3 και 24 του Συντάγματος της Χώρας.

4) Τις διατάξεις του Ν. 998/79 «περί προστασίας των Δασών κ.λ.π.».

5) Τις δ/γές του Υπουργείου Γεωργίας:

α) 160417/8.7.80 και

β) 182417/3049/24.9.80.

6) Την 88872/573/19.2.2002 δ/γή Υπ. Γεωργίας.

7) Την 2280/5.8.93 (ΦΕΚ 1043/τ.Δ΄/27.8.1993) Απόφαση του Νομάρχη Λασιθίου «περί κηρύξεως αναδασωτέας έκτασης εμβαδού 20.000,00 στρμ. στις Κοινότητες Σταυροχωρίου - Ορεινού - Σχινοκαψάλων - Αγ. Στεφάνου Νομού Λασιθίου».

8) Το 107143/1057/18.9.2003 έγγραφο του Υπουργείου Γεωργίας «κήρυξη εκτάσεων αναδασωτέων».

9) Την 10/2003 απόφαση της ΕΕΔΑ Ν. Λασιθίου σύμφωνα με την οποία έκταση εμβαδού 2.059,31τ.μ. χαρακτηρίσθηκε ως γεωργική της παρ. 6 εδ. α΄ άρθρου 3 Ν. 998/79.

10) Το 421/11.2.2004 έγγραφο της Δ/νσης Δασών Λασιθίου «Μη άσκηση προσφυγής κατά της 10/2003 απόφασης της ΕΕΔΑ Ν. Λασιθίου».

11) Το 435/11.2.2004 έγγραφο της Δ/νσης Δασών Λασιθίου «Εισήγηση για άρση αναδάσωσης», αποφασίζουμε:

Αίρουμε την αναδάσωση από έκταση εμβαδού 2.059,31 τ.μ. που βρίσκεται στη θέση «Κακόπατη» Δ.Δ. Ορεινού, περιφερείας Δήμου Μακρύ Γιαλού, Νομού Λασιθίου, όπως αυτή εμφανίζεται στο τοπογραφικό διάγραμμα κλίμακας 1: 2.000, με στοιχεία 1, 2, 3, ... ,14, 1 που συνοδεύει αναπόσπαστα την παρούσα, διότι με την 10/2003 Απόφαση της ΕΕΔΑ Ν. Λασιθίου χαρακτηρίσθηκε ως γεωργική έκταση της παρ. 6 εδάφ. α άρθρου 3 Ν. 998/79 και τελεσιδίκησε την 10.2.2004 λόγω μη άσκησης προσφυγής κατ' αυτής.

Η απόφαση αυτή να δημοσιευθεί στην Εφημερίδα της Κυβερνήσεως.


Άγιος Νικόλαος, 12 Φεβρουαρίου 2004

Με εντολή Γενικού Γραμματέα Περιφέρειας
Ο Γενικός Δ/ντής Περιφέρειας
ΜΗΝΑΣ ΑΝΤΩΝΑΚΑΚΗΣ

Για τεχνικούς λόγους στο σχεδιάγραμμα έγινε σμίκρυνση κατά ποσοστό 78 %


ΣΧΕΔΙΑΓΡΑΜΜΑ

Εκτασης που αίρεται η αναδάσωση στη θέση «Μαυρόπατη» Δ.Δ. Ορεινού περιοχής Δήμου Μακρύ Γιαλού Νομού Λασιθίου

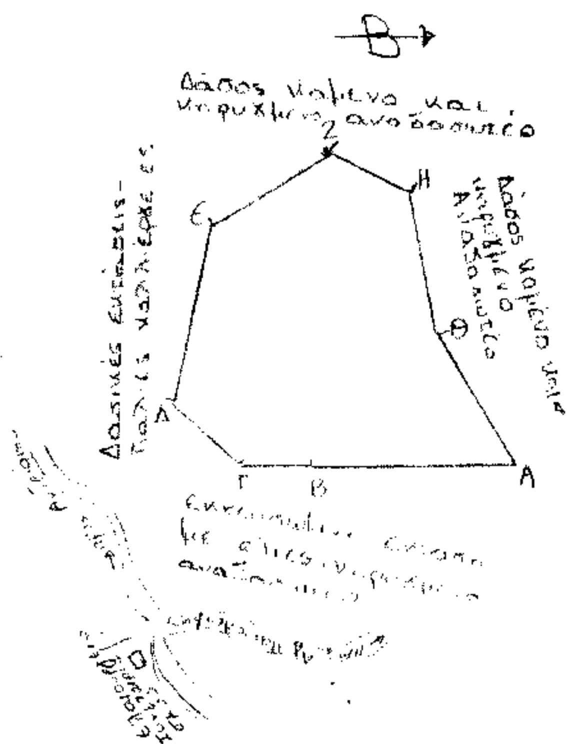

Κλίμακα: 1:1000

Απόσπασμα χάρτη της Γ.Υ.Σ. κλίμακας 1:50.000, στο οποίο φαίνεται η θέση της έκτασης, από την οποία αίρεται η αναδάσωση.

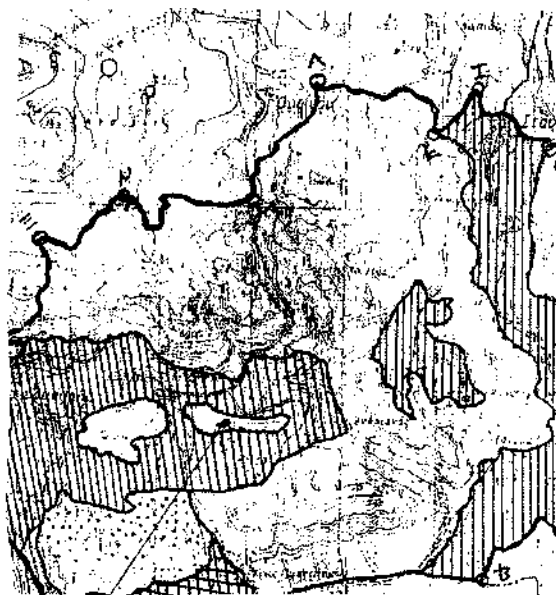

Ενδεικτική θέση έκτασης

ΥΠΟΜΝΗΜΑ

Α,Β,Γ,Δ,Ε,Ζ,Η,Θ,Α. Η έκταση που αίρεται η αναδάσωση εμβαδού 2.059,31 τ.μ.
Ανήκει στην 453/12-2-2004 Απόφαση του Γενικού Γραμματέα της Περιφέρειας Κρήτης.

Αγιος Νικόλαος 12-2-2004
Η Συντάκτης
Κωνσταντίνα Πρωτοψάλτη
Δασολόγος

ΘΕΩΡΕΙΤΑΙ

Ηράκλειο 12-2-2004
Ο ΓΕΝΙΚΟΣ Δ/ΝΤΗΣ ΠΕΡΙΦΕΡΕΙΑΣ ΚΡΗΤΗΣ
Μηνάς Αντωνακάκης



Αγιος Νικόλαος 12-2-2004
Ο Δ/ντής Δασών Λασιθίου
Μανώλης Συλλιγάρδος
Δασολόγος

Αριθ. 2344/191/04 (2)

Τροποποίηση ρυμοτομικού σχεδίου Πόρτο - Ράφτη Ν. Αττικής 4η - 5η Π.Ε. στα Ο.Τ. Γ 1051 - Γ 1052.

Ο ΝΟΜΑΡΧΗΣ ΝΟΜΑΡΧΙΑΚΗΣ ΑΥΤΟΔΙΟΙΚΗΣΗΣ ΑΝΑΤΟΛΙΚΗΣ ΑΤΤΙΚΗΣ

Έχοντας υπ' όψη:

1. Τις διατάξεις του από 17.7.1923 Ν.Δ. «περί σχεδίων πόλεων και κωμών του Κράτους» όπως τροποποιήθηκε και συμπληρώθηκε μεταγενέστερα.

2. Τις διατάξεις του Ν. 2218/1994 «Ίδρυση Νομαρχιακής Αυτοδιοίκησης, Τροποποίηση διατάξεων για την Πρωτοβάθμια αυτοδιοίκηση και την περιφέρεια και άλλες διατάξεις» (Φ.Ε.Κ. 90/τ.Α./13.6.1994) και τις όμοιες του Ν. 2240/1994 «Συμπλήρωση διατάξεων για τη Νομαρχιακή Αυτοδιοίκηση και άλλες διατάξεις» (Φ.Ε.Κ. 153/Α/ 16.9.1994) με τις οποίες ιδρύθηκαν οι Νομαρχιακές Αυτοδιοικήσεις.

3. Του ισχύοντος Οργανισμού Εσωτερικής Λειτουργίας των Υπηρεσιών της Νομαρχιακής Αυτοδιοίκησης Ανατ. Αττικής (Φ.Ε.Κ. 400 Β/1995).

4. Τις διατάξεις του Α.Ν. 314/1968, όπως τροποποιήθηκαν και συμπληρώθηκαν με το Ν.Δ. 1018/1971.

5. Τις διατάξεις του Π.Δ. 183 Φ.Ε.Κ. 70 Α/1986 περί εγκρίσεως τροποποιήσεων σχεδίων πόλεων.

6. Την 316/2000 απόφαση του Δ. Συμβουλίου «Μαρκοπούλου.

7. Το πρακτικό 19 της 3 Συνεδρίας της 12.2.2004 του ΣΧΟΠΝΑΑ.

8. Τις διατάξεις του Ν. 3044/02 (Φ.Ε.Κ. 197 Α/27.8.2002) άρθρο 10, παρ. 1 και 4.

9. Τις διατάξεις του άρθρου 29Α του Ν. 1558/85, όπως προστέθηκε με το άρθρο 27 του Ν. 2081/1992 (Φ.Ε.Κ. 154Α) και το γεγονός, ότι από τις διατάξεις αυτής της απόφασης δεν προκαλείται δαπάνη εις βάρος του δημοτικού προϋπολογισμού, αποφασίζουμε:

Την τροποποίηση του Ρυμ. Σχεδίου Πόρτο - Ράφτη 4η - 5η Π.Ε. στα Ο.Τ. 1051 - 1052 με την κατάργηση της εγκεκριμένης οδού μεταξύ των Ο.Τ. Γ 1051 - Γ1052, όπως απεικονίζεται, στο συνημμένο τοπογραφικό διάγραμμα.


Κατά της παρούσης επιτρέπεται η υποβολή προσφυγής στο Γενικό Γραμματέα Περιφέρειας μόνο για παράβαση Νόμου σύμφωνα με τις διατάξεις της παραγράφου 12 του άρθρου 18 του Ν. 2218/94 μέσα σε αποκλειστική προθεσμία 30 ημερών από της δημοσιεύσεως της παρούσης στην Εφημερίδα της Κυβερνήσεως.

Η απόφαση αυτή να δημοσιευθεί στην Εφημερίδα της Κυβερνήσεως.

Παλλήνη, 22 Μαρτίου 2004

Ο Νομάρχης

Λ. ΚΟΥΡΗΣ

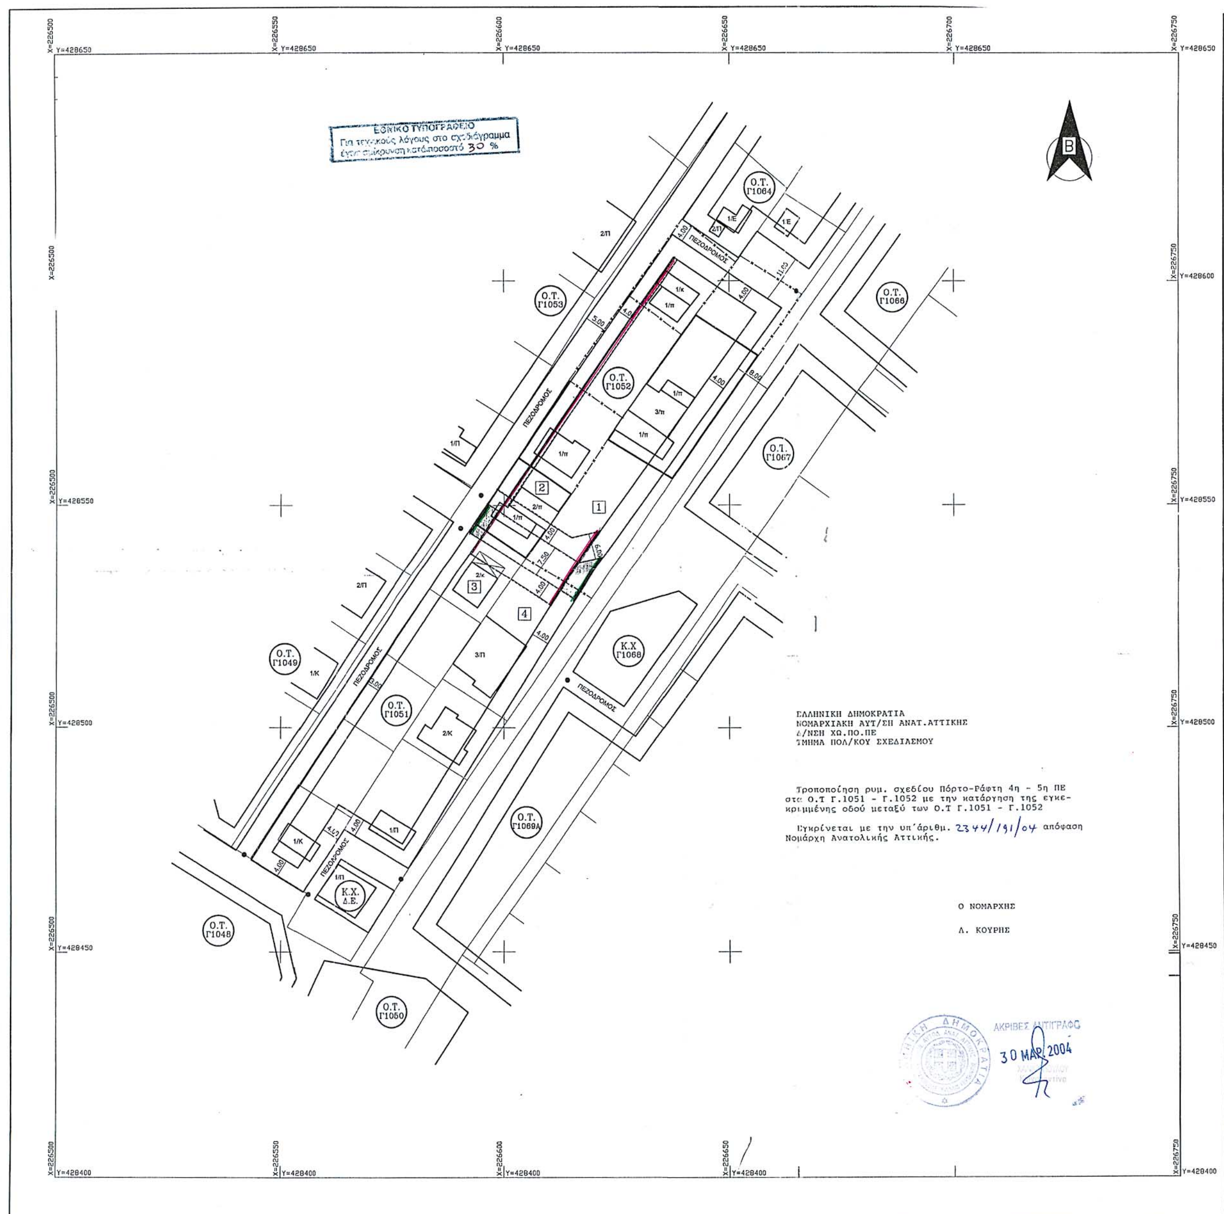
ΕΘΝΙΚΟ ΤΥΠΟΓΡΑΦΕΙΟ
Για τεχνικούς λόγους στο σχεδιάγραμμα
έγινε σμίκρυνση κατά ποσοστό 30 %
Ο.Τ. Γ1053
Ο.Τ. Γ1052
Ο.Τ. Γ1064
Ο.Τ. Γ1066
Ο.Τ. Γ1067
Ο.Τ. Γ1049
Ο.Τ. Γ1051
Κ.Χ. Γ1068
Ο.Τ. Γ1069Α
Ο.Τ. Γ1048
Ο.Τ. Γ1050
Κ.Χ. Δ.Ε.
ΠΕΖΟΔΡΟΜΟΣ
ΕΛΛΗΝΙΚΗ ΔΗΜΟΚΡΑΤΙΑ
ΝΟΜΑΡΧΙΑΚΗ ΑΥΤ/ΣΗ ΑΝΑΤ.ΑΤΤΙΚΗΣ
Δ/ΝΣΗ ΧΩ.ΠΟ.ΠΕ
ΤΜΗΜΑ ΠΟΛ/ΚΟΥ ΣΧΕΔΙΑΣΜΟΥ
Τροποποίηση ρυμ. σχεδίου Πόρτο-Ράφτη 4η - 5η ΠΕ
στα Ο.Τ Γ.1051 - Γ.1052 με την κατάργηση της εγκε-
κριμμένης οδού μεταξύ των Ο.Τ Γ.1051 - Γ.1052
Εγκρίνεται με την υπ΄άριθμ. 2344/191/04 απόφαση
Νομάρχη Ανατολικής Αττικής.
Ο ΝΟΜΑΡΧΗΣ
Λ. ΚΟΥΡΗΣ
ΑΚΡΙΒΕΣ ΑΝΤΙΓΡΑΦΟ
30 ΜΑΡ 2004

Αριθ. 21/1687 (3)

Τροποποίηση εγκεκριμένου ρυμοτομικού σχεδίου της πολεοδομικής ενότητας Βατάν του Δήμου Κατερίνης στα Ο.Τ. 48-305.

Ο ΝΟΜΑΡΧΗΣ ΠΙΕΡΙΑΣ

Έχοντας υπόψη:

1) Τις διατάξεις του Ν.Δ/τος της 17.7.23 όπως μεταγενέστερα τροποποιήθηκαν και συμπληρώθηκαν και ειδικότερα το άρθρο 3.

2) Το άρθρο 29 του Ν. 2831/2000 «Τροποποίηση των διατάξεων του Ν. 1577/1985 Γενικός Οικοδομικός Κανονισμός και άλλες διατάξεις» όπως τροποποιήθηκε με το Ν. 3044/26.8.2002 «Μεταφορά Συντελεστή Δόμησης και ρυθμίσεις άλλων θεμάτων αρμοδιότητας Υ.ΠΕ.ΧΩ.ΔΕ» (ΦΕΚ 197 τ. Α΄/27.8.2002) αρθρ. 10 που τροποποιεί το άρθρο 29, όπου ορίζεται ρητά ότι οι τροποποιήσεις εγκεκριμένων σχεδίων πόλεων και οικισμών δεν πρέπει να επιφέρουν μείωση της συνολικής επιφάνειας κοινοχρήστων χώρων (σχετ. Εγκ. 18/2003).

3) Την 48415/1881/27.6.86 (Φ.Ε.Κ. 1089 Δ΄/12.11.86) Απόφαση Υπουργού ΠΕ.ΧΩ.Δ.Ε. με την οποία εγκρίθηκε το Γενικό Πολεοδομικό Κατερίνης - Σβορώνου - Περίστασης.

4) Την 1550/87 (ΦΕΚ 345Δ/30.4.87) Έγκρισης Πολεοδομικής μελέτης αναθεώρησης ενότητας Βατάν Δήμου Κατερίνης, όπως έχει τροποποιηθεί μέχρι σήμερα.

5) Τα 4356/26.8.2003 και 4831/25.9.2003 έγγραφα του Δήμου Κατερίνης με τα οποία υποβλήθηκε φάκελος για τροποποίηση του εγκεκριμένου ρυμοτομικού σχεδίου της πολεοδομικής ενότητας Βατάν - Αναθεώρηση.

6) Τις 261/14.5.2003 απόφασης και 392/7.8.2003 απόφασης εμμονής του Δημ. Συμβουλίου Κατερίνης με τις οποίες γνωμοδοτεί υπέρ της τροποποίησης του σχεδίου, όπως φαίνεται στο συν/μένο διάγραμμα που αναρτήθηκε και συγκεκριμένα προτείνεται η τροποποίηση της οικοδομικής και ρυμοτουικής γραμμής στα εκατέρωθεν Ο.Τ. 48 και 305 στην ενότητα Βατάν και η μείωση της πρασιάς από 4,00 σε 2,00μ, όπως φαίνεται στο συνημμένο τοπογραφικό διάγραμμα.

7) Το 2727/29.5.2003 έγγραφο του Δήμου με το οποίο κοινοποιήθηκε η εν λόγω τροποποίηση στους εμπλεκόμενους στην τροποποίηση.

8) Την ένσταση του Μοσχουλούρη, σύμφωνα με την οποία ο ενιστάμενος υποστηρίζει ότι:

α) Πρόσφατα κατασκεύασε περιτοίχιση επί της εγκεκριμένης ρυμοτομικής και

β) Ν νέα προτεινόμενη Ο.Γ. μειώνει το οικόπεδο του προσκυρώνοντας στην απέναντι ιδιοκτησία τμήμα του ήδη διανοιγμένου δρόμου.

9) Την από 1.12.2003 γνωμοδότησή του ΣΧΟΠ Ν. ΠΙΕΡΙΑΣ, για εξέταση της ένστασης, με την οποία εμμένει στην από 9.10.2003 γνωμοδότησή του και την 20.2.2004 γνωμοδότηση του ΣΧΟΠ με την οποία διευκρινίζεται η από 9.10.2003 γνωμοδότηση μετά την από την 21/1040/6.2.2004 αίτηση του Καπέτα Νικολάου σύμφωνα με τις οποίες το συμβούλιο γνωμοδοτεί κατά πλειοψηφία υπέρ της τροποποίησης: Συγκεκριμένα την τροποποίηση της Ρ.Γ. στα Ο.Τ. 48 και 305 εκατέρωθεν του πεζόδρομου που βρίσκεται μεταξύ αυτών για ευθυγράμμιση του πεζόδρομου και πλάτος τουλάχιστον 5,00 μ με μείωση της πρασιάς από 4,00 σε 2,00 μ, όπως φαίνεται στο συν/νο διάγραμμα, αποφασίζουμε:

Εγκρίνουμε την τροποποίηση του ρυμοτομικού σχεδίου Κατερίνης στην ενότητα «Βατάν» που αφορά την τροποποίηση της οικοδομικής και ρυμοτομικής γραμμής μεταξύ των Ο.Τ. 48 - 305 με μείωση της πρασιάς από 4,00 μ σε 2,00 μ, και την ευθυγράμμηση του πεζόδρομου μεταξύ των εν λόγω Ο.Τ. με πλάτος τουλάχιστον 5,00 μ, όπως φαίνεται στο συν/νο διάγραμμα που συνοδεύει την παρούσα απόφαση.


Από τις διατάξεις αυτής της απόφασης δεν προκαλείται δαπάνη σε βάρος του κρατικού προϋπολογισμού και του οικείου ΟΤΑ.

Το συν/νο διάγραμμα θα αναρτηθεί μετά την δημοσίευση της απόφασης για 15 ημέρες στο Δήμο Κατερίνης.

Η απόφαση αυτή να δημοσιευθεί στην Εφημερίδα της Κυβερνήσεως.

Κατερίνη, 15 Μαρτίου 2004

Ο Νομάρχης
ΓΕΩΡΓΙΟΣ ΠΑΠΑΣΤΕΡΓΙΟΥ

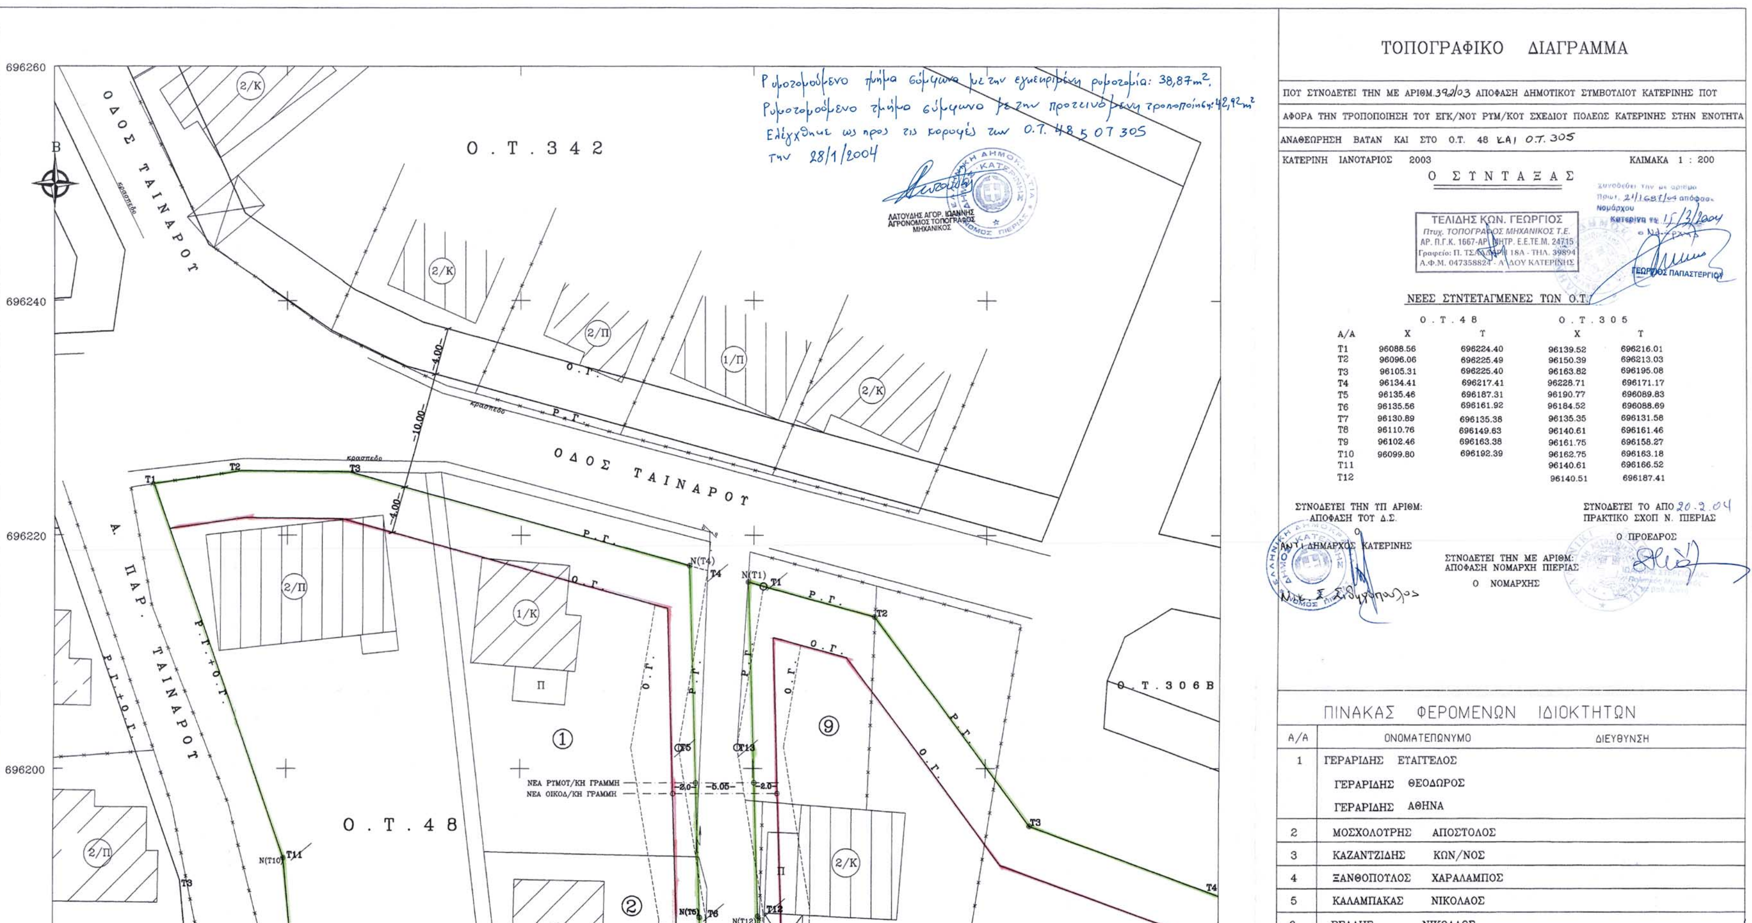


ΝΕΕΣ ΣΥΝΤΕΤΑΓΜΕΝΕΣ ΤΩΝ Ο.Τ.

	Ο.Τ.48		Ο.Τ.305	
Α/Α	Χ	Υ	Χ	Υ
Τ1	96088.56	696224.40	96139.52	696216.01
Τ2	96096.06	696225.49	96150.39	696213.03
Τ3	96105.31	696225.40	96163.82	696195.08
Τ4	96134.41	696217.41	96228.71	696171.17
Τ5	96135.46	696187.31	96190.77	696089.83
Τ6	96135.56	696161.92	96184.52	696088.69
Τ7	96130.89	696135.38	96135.35	696131.58
Τ8	96110.76	696149.63	96140.61	696161.46
Τ9	96102.46	696163.38	96161.75	696158.27
Τ10	96099.80	696192.39	96162.75	696163.18
Τ11			96140.61	696166.52
Τ12			96140.51	696187.41

ΠΙΝΑΚΑΣ ΦΕΡΟΜΕΝΩΝ ΙΔΙΟΚΤΗΤΩΝ

Α/Α	ΟΝΟΜΑΤΕΠΩΝΥΜΟ	ΔΙΕΥΘΥΝΣΗ
1	ΓΕΡΑΡΙΔΗΣ ΕΥΑΓΓΕΛΟΣ	
	ΓΕΡΑΡΙΔΗΣ ΘΕΟΔΩΡΟΣ	
	ΓΕΡΑΡΙΔΗΣ ΑΘΗΝΑ	
2	ΜΟΣΧΟΛΟΥΡΗΣ ΑΠΟΣΤΟΛΟΣ	
3	ΚΑΖΑΝΤΖΙΔΗΣ ΚΩΝ/ΝΟΣ	
4	ΞΑΝΘΟΠΟΥΛΟΣ ΧΑΡΑΛΑΜΠΟΣ	
5	ΚΑΛΑΜΠΑΚΑΣ ΝΙΚΟΛΑΟΣ	
6	ΒΕΛΛΗΣ ΝΙΚΟΛΑΟΣ	

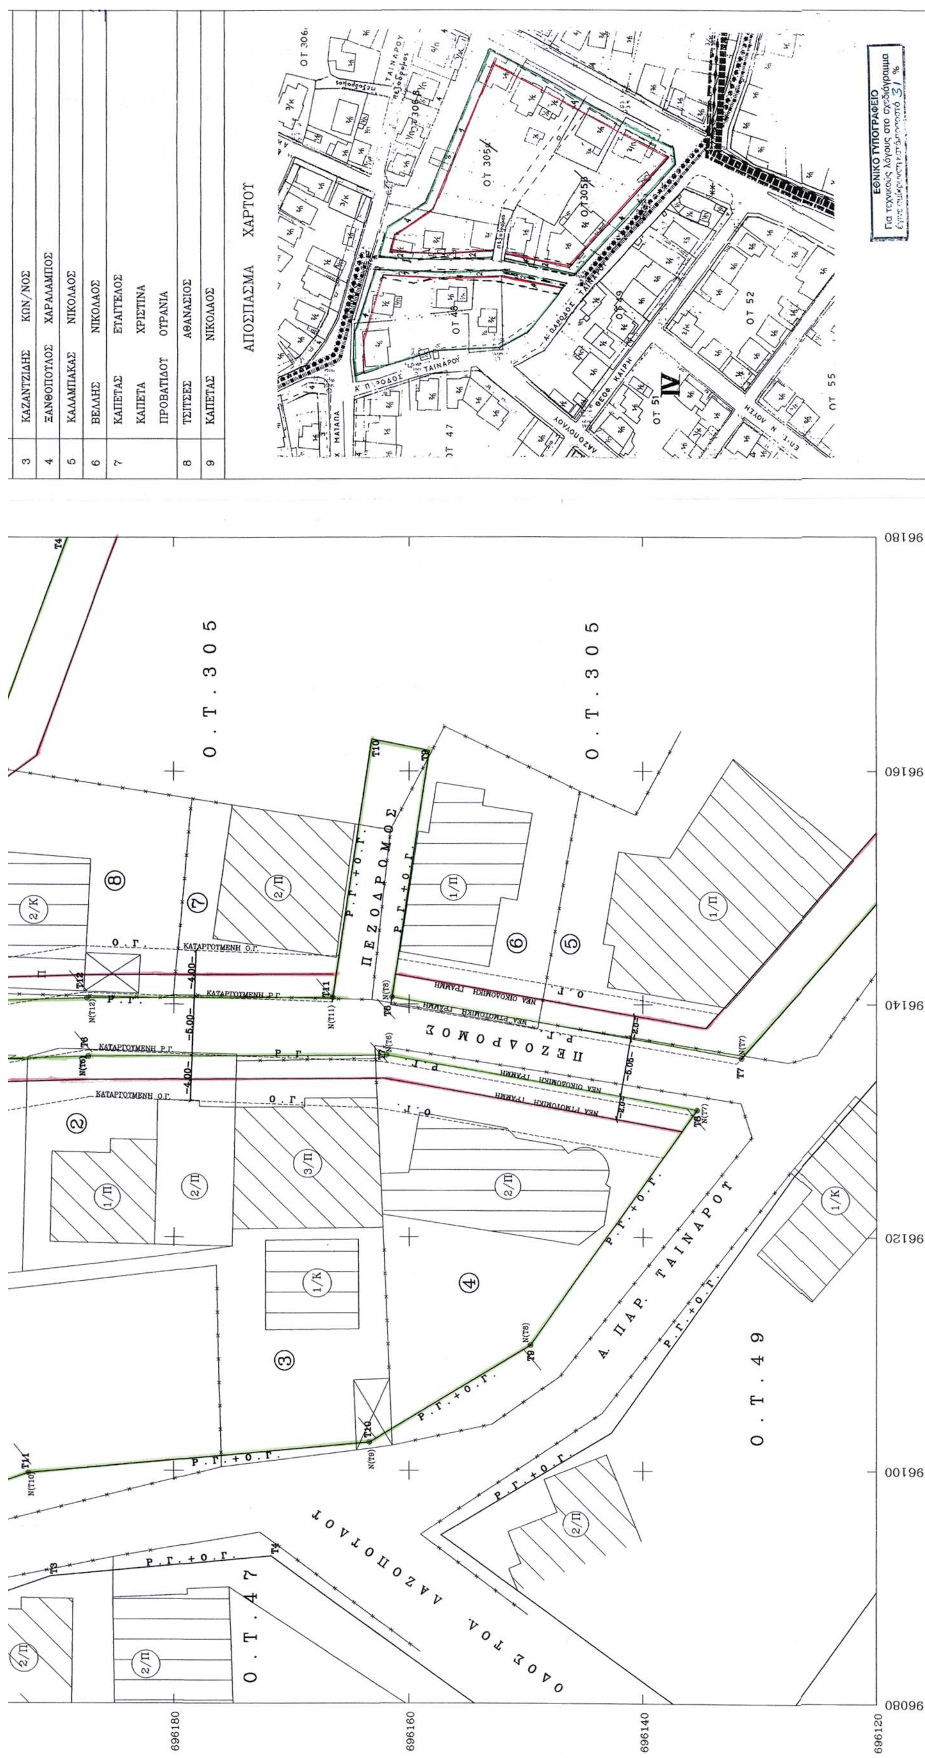

3	ΚΑΖΑΝΤΖΙΔΗΣ	ΚΩΝ/ΝΟΣ
4	ΞΑΝΘΟΠΟΥΛΟΣ	ΧΑΡΑΛΑΜΠΟΣ
5	ΚΑΛΑΜΠΑΚΑΣ	ΝΙΚΟΛΑΟΣ
6	ΒΕΛΛΗΣ	ΝΙΚΟΛΑΟΣ
7	ΚΑΠΕΤΑΣ	ΕΥΑΓΓΕΛΟΣ
	ΚΑΠΕΤΑ	ΧΡΙΣΤΙΝΑ
	ΠΡΟΒΑΤΙΔΟΥ	ΟΥΡΑΝΙΑ
8	ΤΣΙΤΣΕΣ	ΑΘΑΝΑΣΙΟΣ
9	ΚΑΠΕΤΑΣ	ΝΙΚΟΛΑΟΣ

ΔΙΟΡΘΩΣΕΙΣ ΣΦΑΛΜΑΤΩΝ

(4)

Στο ΦΕΚ 452/22.6.1999 τεύχος Δ που δημοσιεύθηκε η 1044317/4366/0010/3.6.1999 κοινή υπουργική απόφαση Υπουργ. Οικ/κών και Περιβάλ. Χωροταξίας και Δημοσ. Έργων, σχετικά με αναγκαστική απαλλοτρίωση ακινήτου για την βελτίωση του Αντίδρομου Αθηνών - Κατερίνης τμήμα Κάστρο - Μαρτίνο στο Ν. Βοιωτίας (υπότμημα - οδός Π1 και αποκατάσταση τοπικού δικτύου Κάστρου από Χ.Θ. 111+160 έως Χ.Θ. 111.4796 (Ξ04000), γίνεται η εξής διόρθωση:

Από το εσφαλμένο «1044317/»

στο ορθό «1044317/4366/0010/3.6.1999».

(Από το Υπουργείο Οικονομίας και Οικονομικών)

ΑΠΟ ΤΟ ΕΘΝΙΚΟ ΤΥΠΟΓΡΑΦΕΙΟ